

駐車場は

大州通りに面して

表に4台 裏にP4台


計8台あり

コインランドリー、レンタルスペース

駐輪場

ミツボシカラアゲ

1F 約 13坪 テナント募集

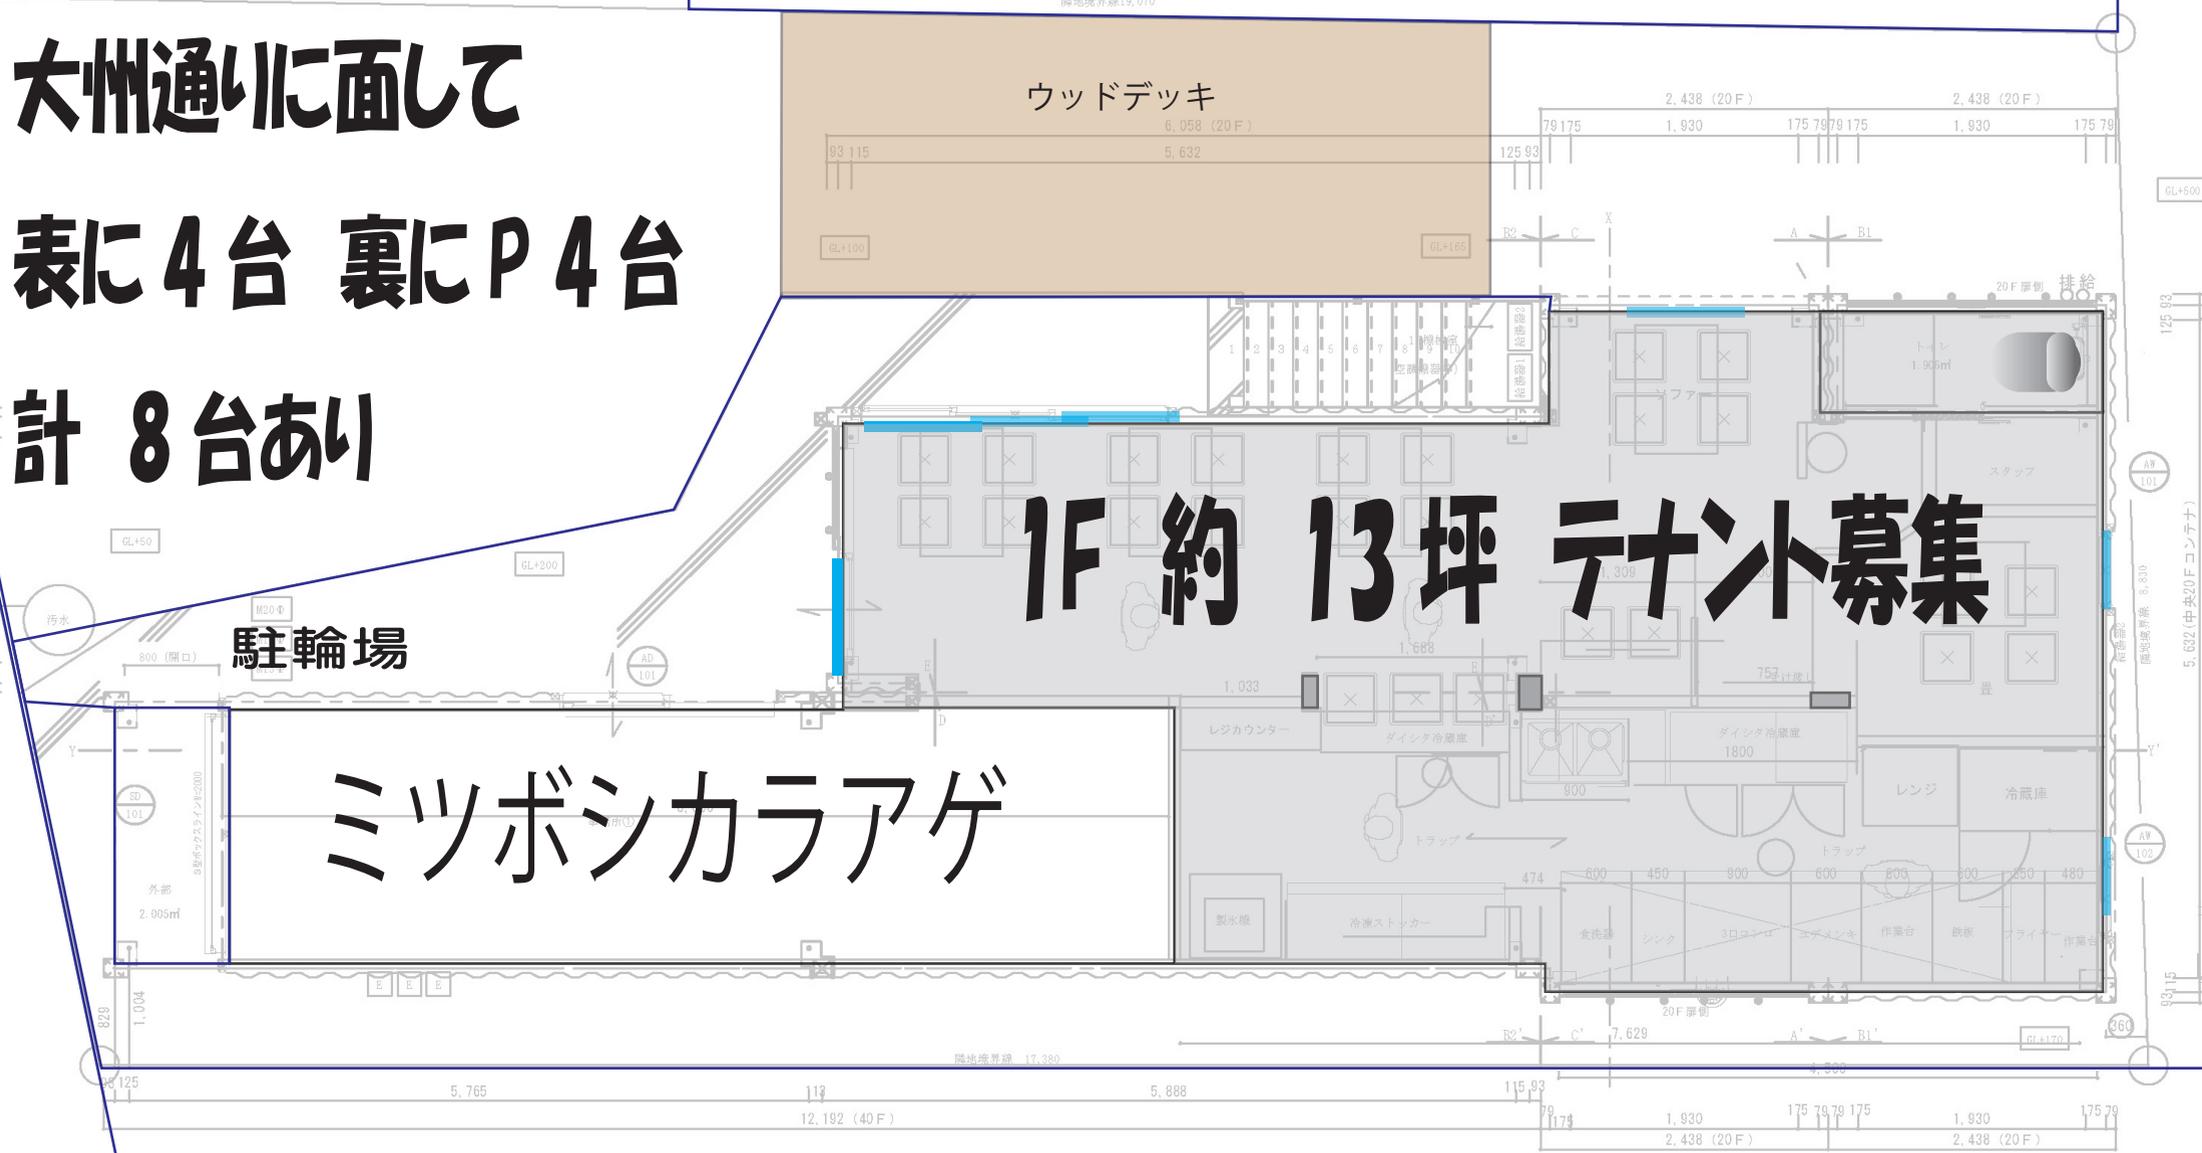

履歴	2020/04/30 提出	Project:	株式会社オオズプラス コンテナ商業施設	DATE	2020/06/05	承認	検図	NQ
		title :	平面図 1F (施工図)	SCALE	1/50			
株式会社エスディーラボ 設計室		二級建築士事務所 広島県知事登録第16(2)2461号 株式会社SD-LAB TEL 0823-69-9478 FAX 0823-69-5785		管理建築士: 二級建築士広島県第16165号 波邊 英夫				